


FICHE TECHNIQUE

SONORISATION

sonorisation de la salle :
ambiance musicale pour l'accueil du public
ambiance forêt amazonnienne
intervention d'une voix off

spectacle acoustique, reprise éventuelle de la scène

PLAN DE FEU

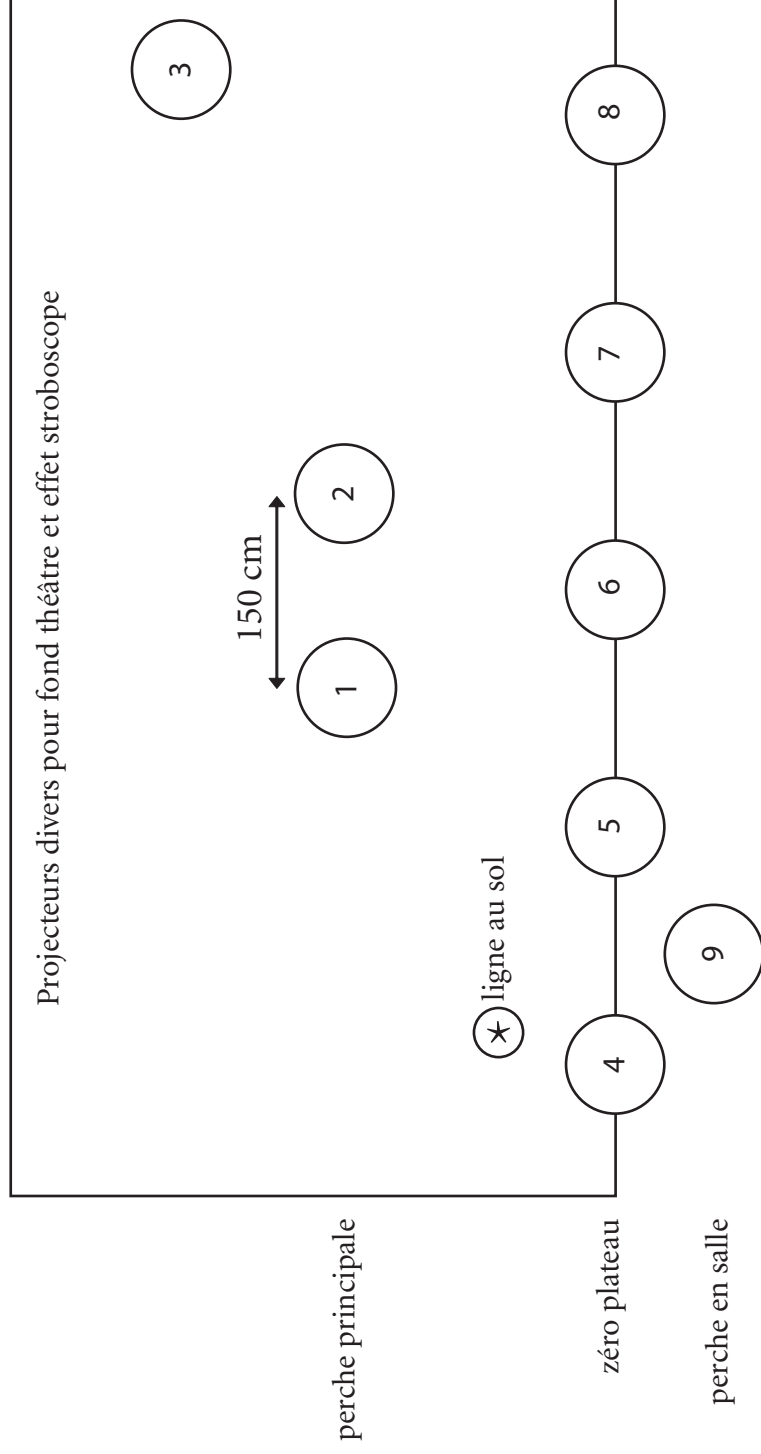

1 et 2 : douches théâtres blanches

3 : projecteur blanc au sol, dernière coulisse ou porte d'arrière scène

4 à 8 : faces PC 1000 W fresnel, filtres Lee 21 (orange) et Lee 165 (bleu)

9 : poursuite blanche

Sur scène : 2 musiciens qui sont aussi les comédiens.

Le spectacle demande l'intervention du régisseur de la salle pour les différents plans lumières et le déclenchement de la bande son (sur CD).